



PROSPETTO EST 1:100

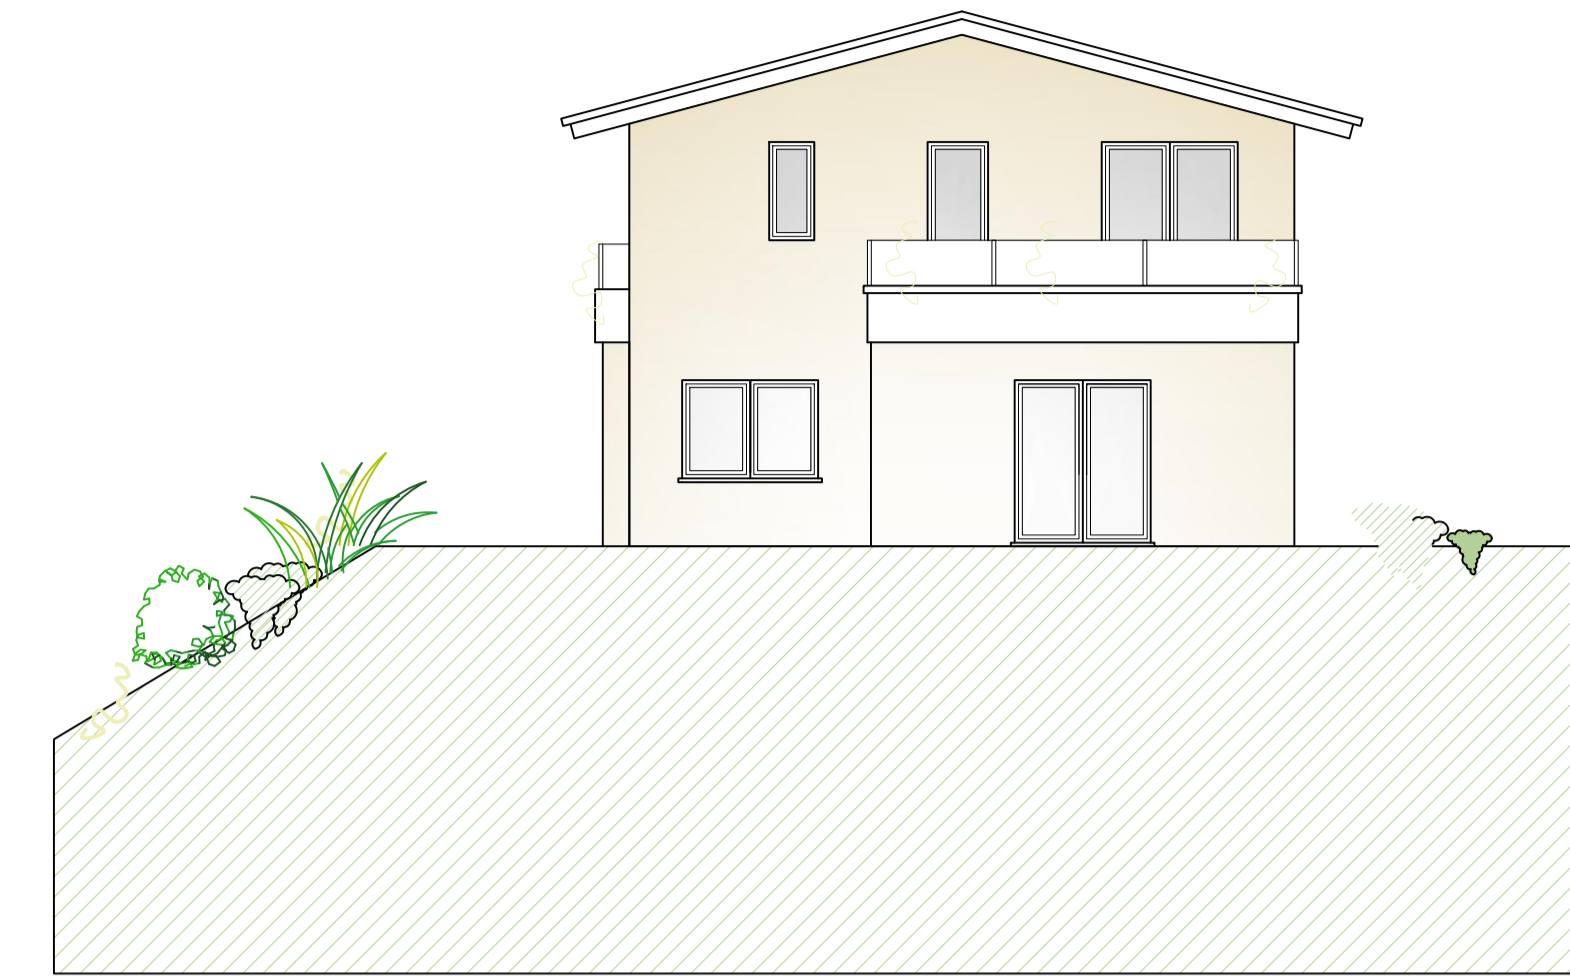


PROSPETTO NORD 1:100




PIANTA PIANO INTERRATO 1:100

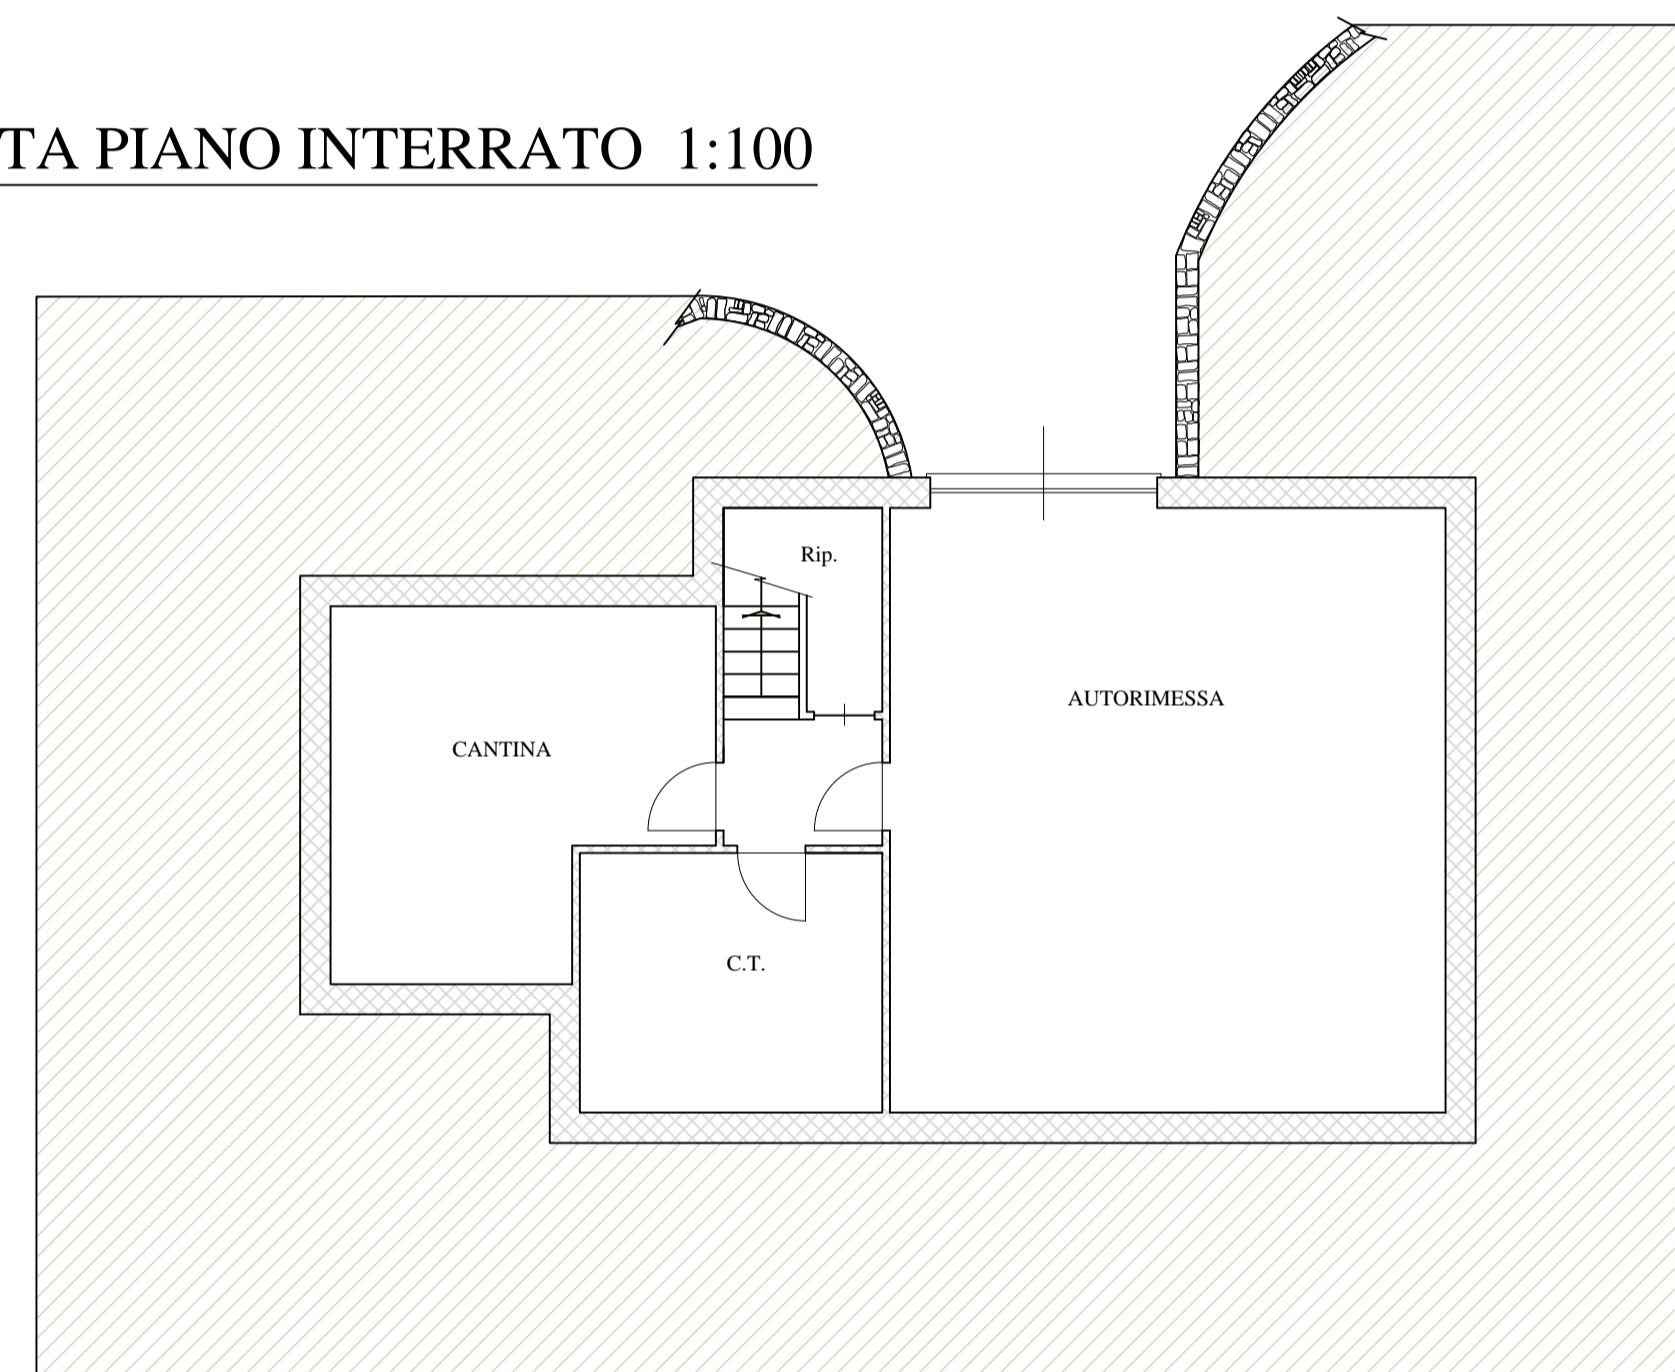

PIANTA PIANO TERRA 1:100

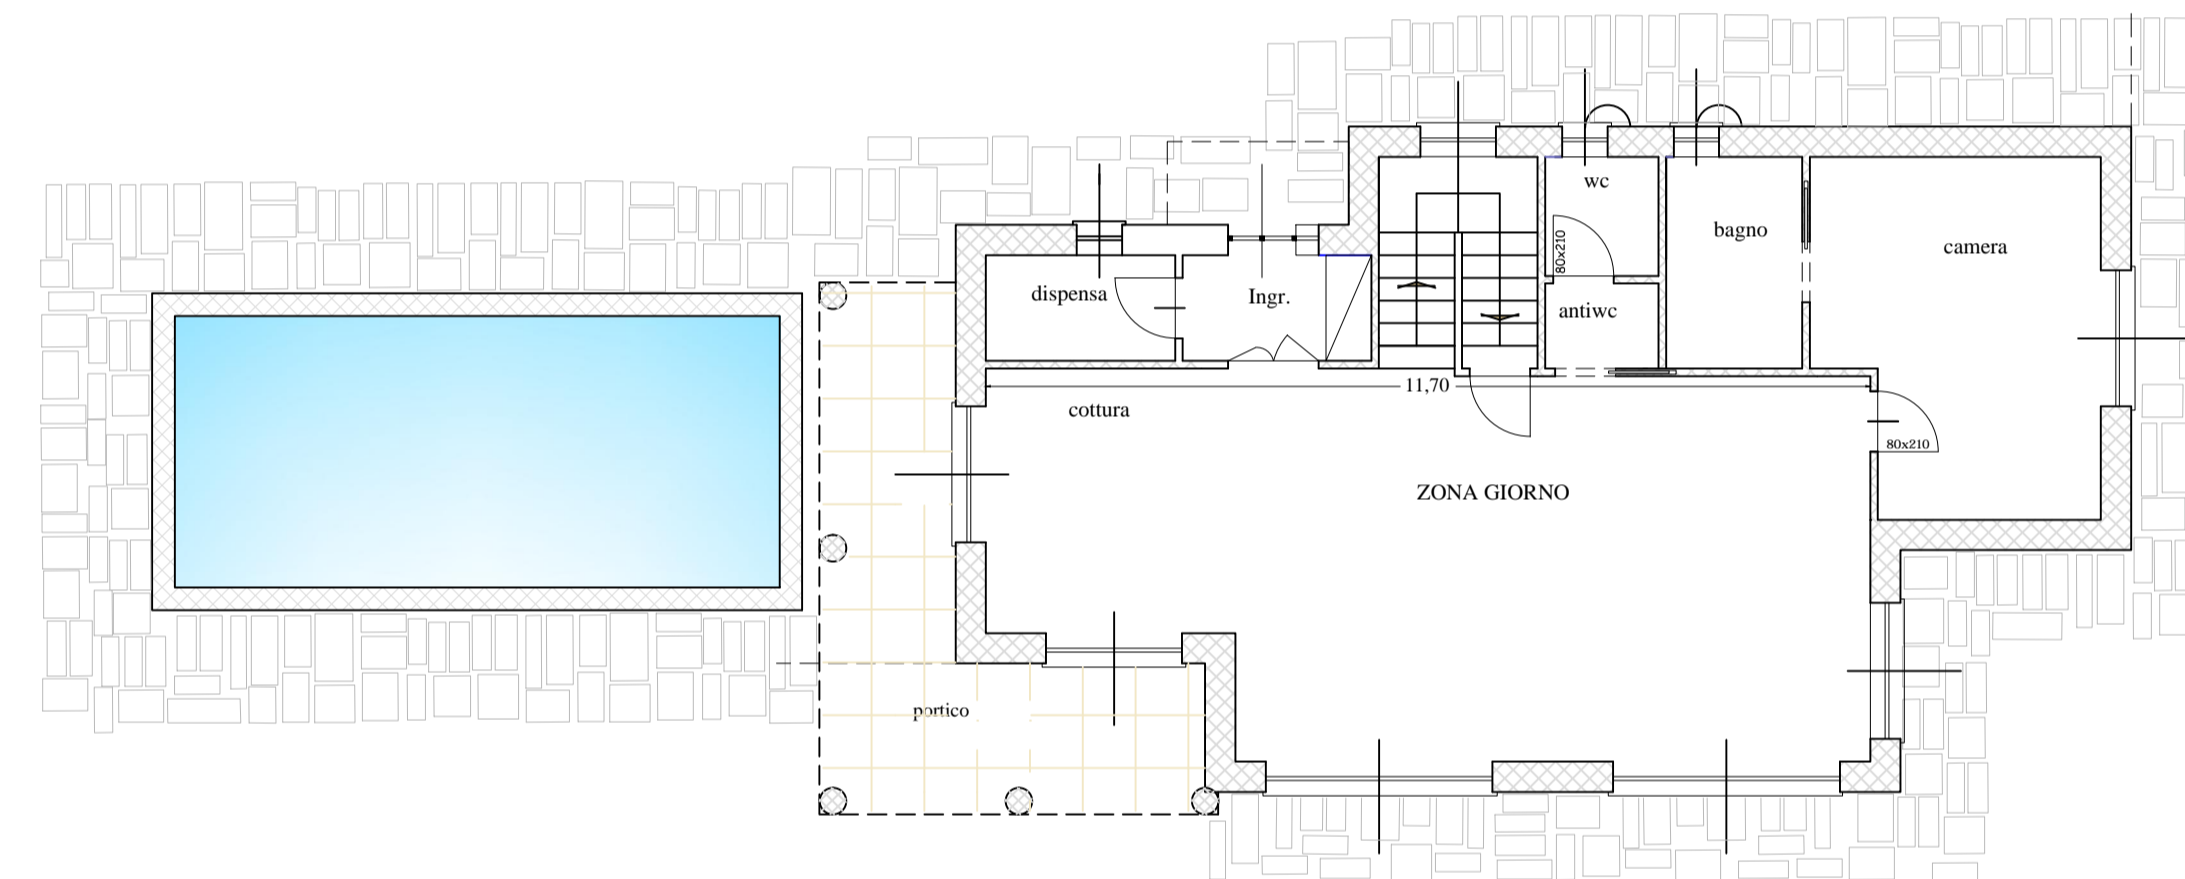

PIANTA PIANO PRIMO 1:100

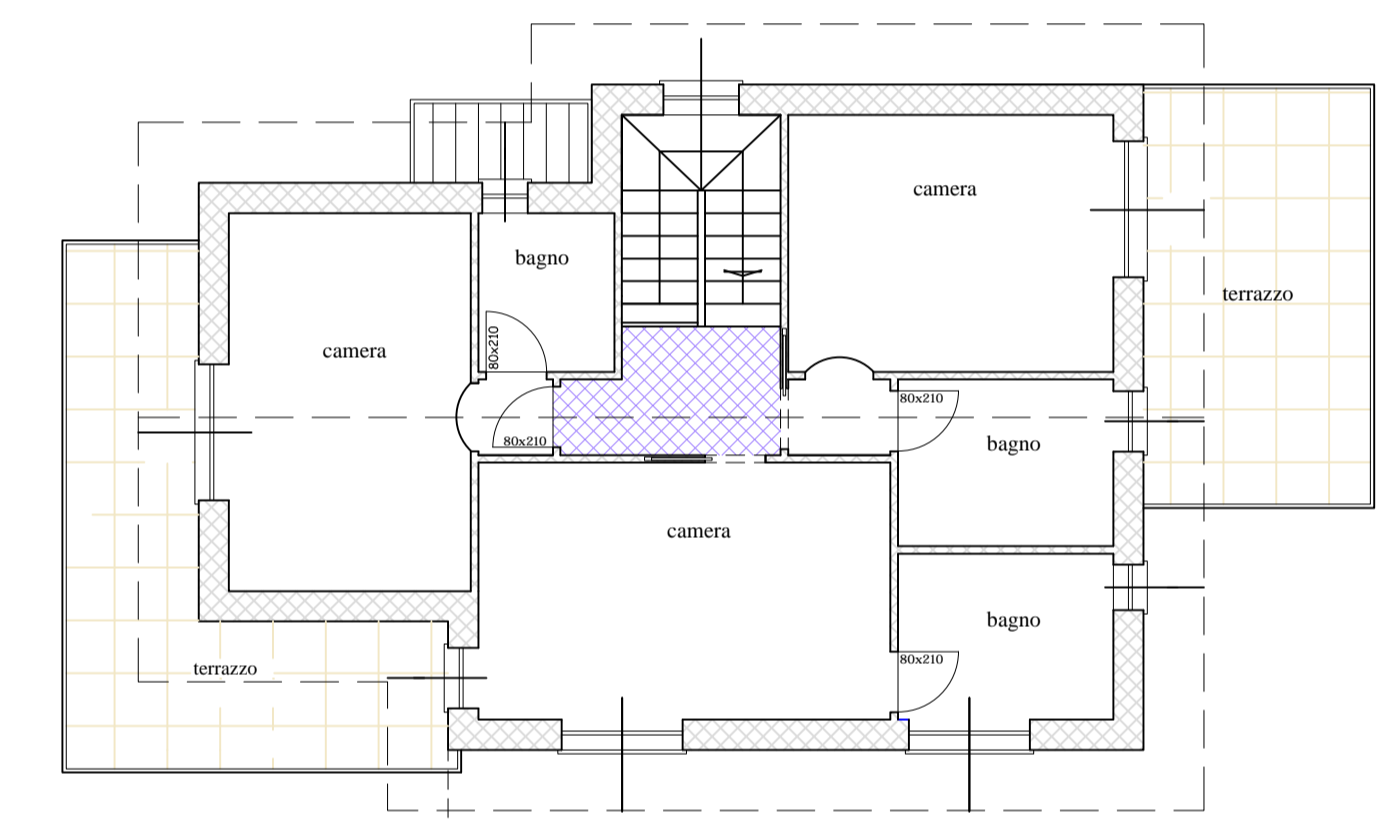

PROSPETTO OVEST 1:100



PROSPETTO SUD 1:100

